


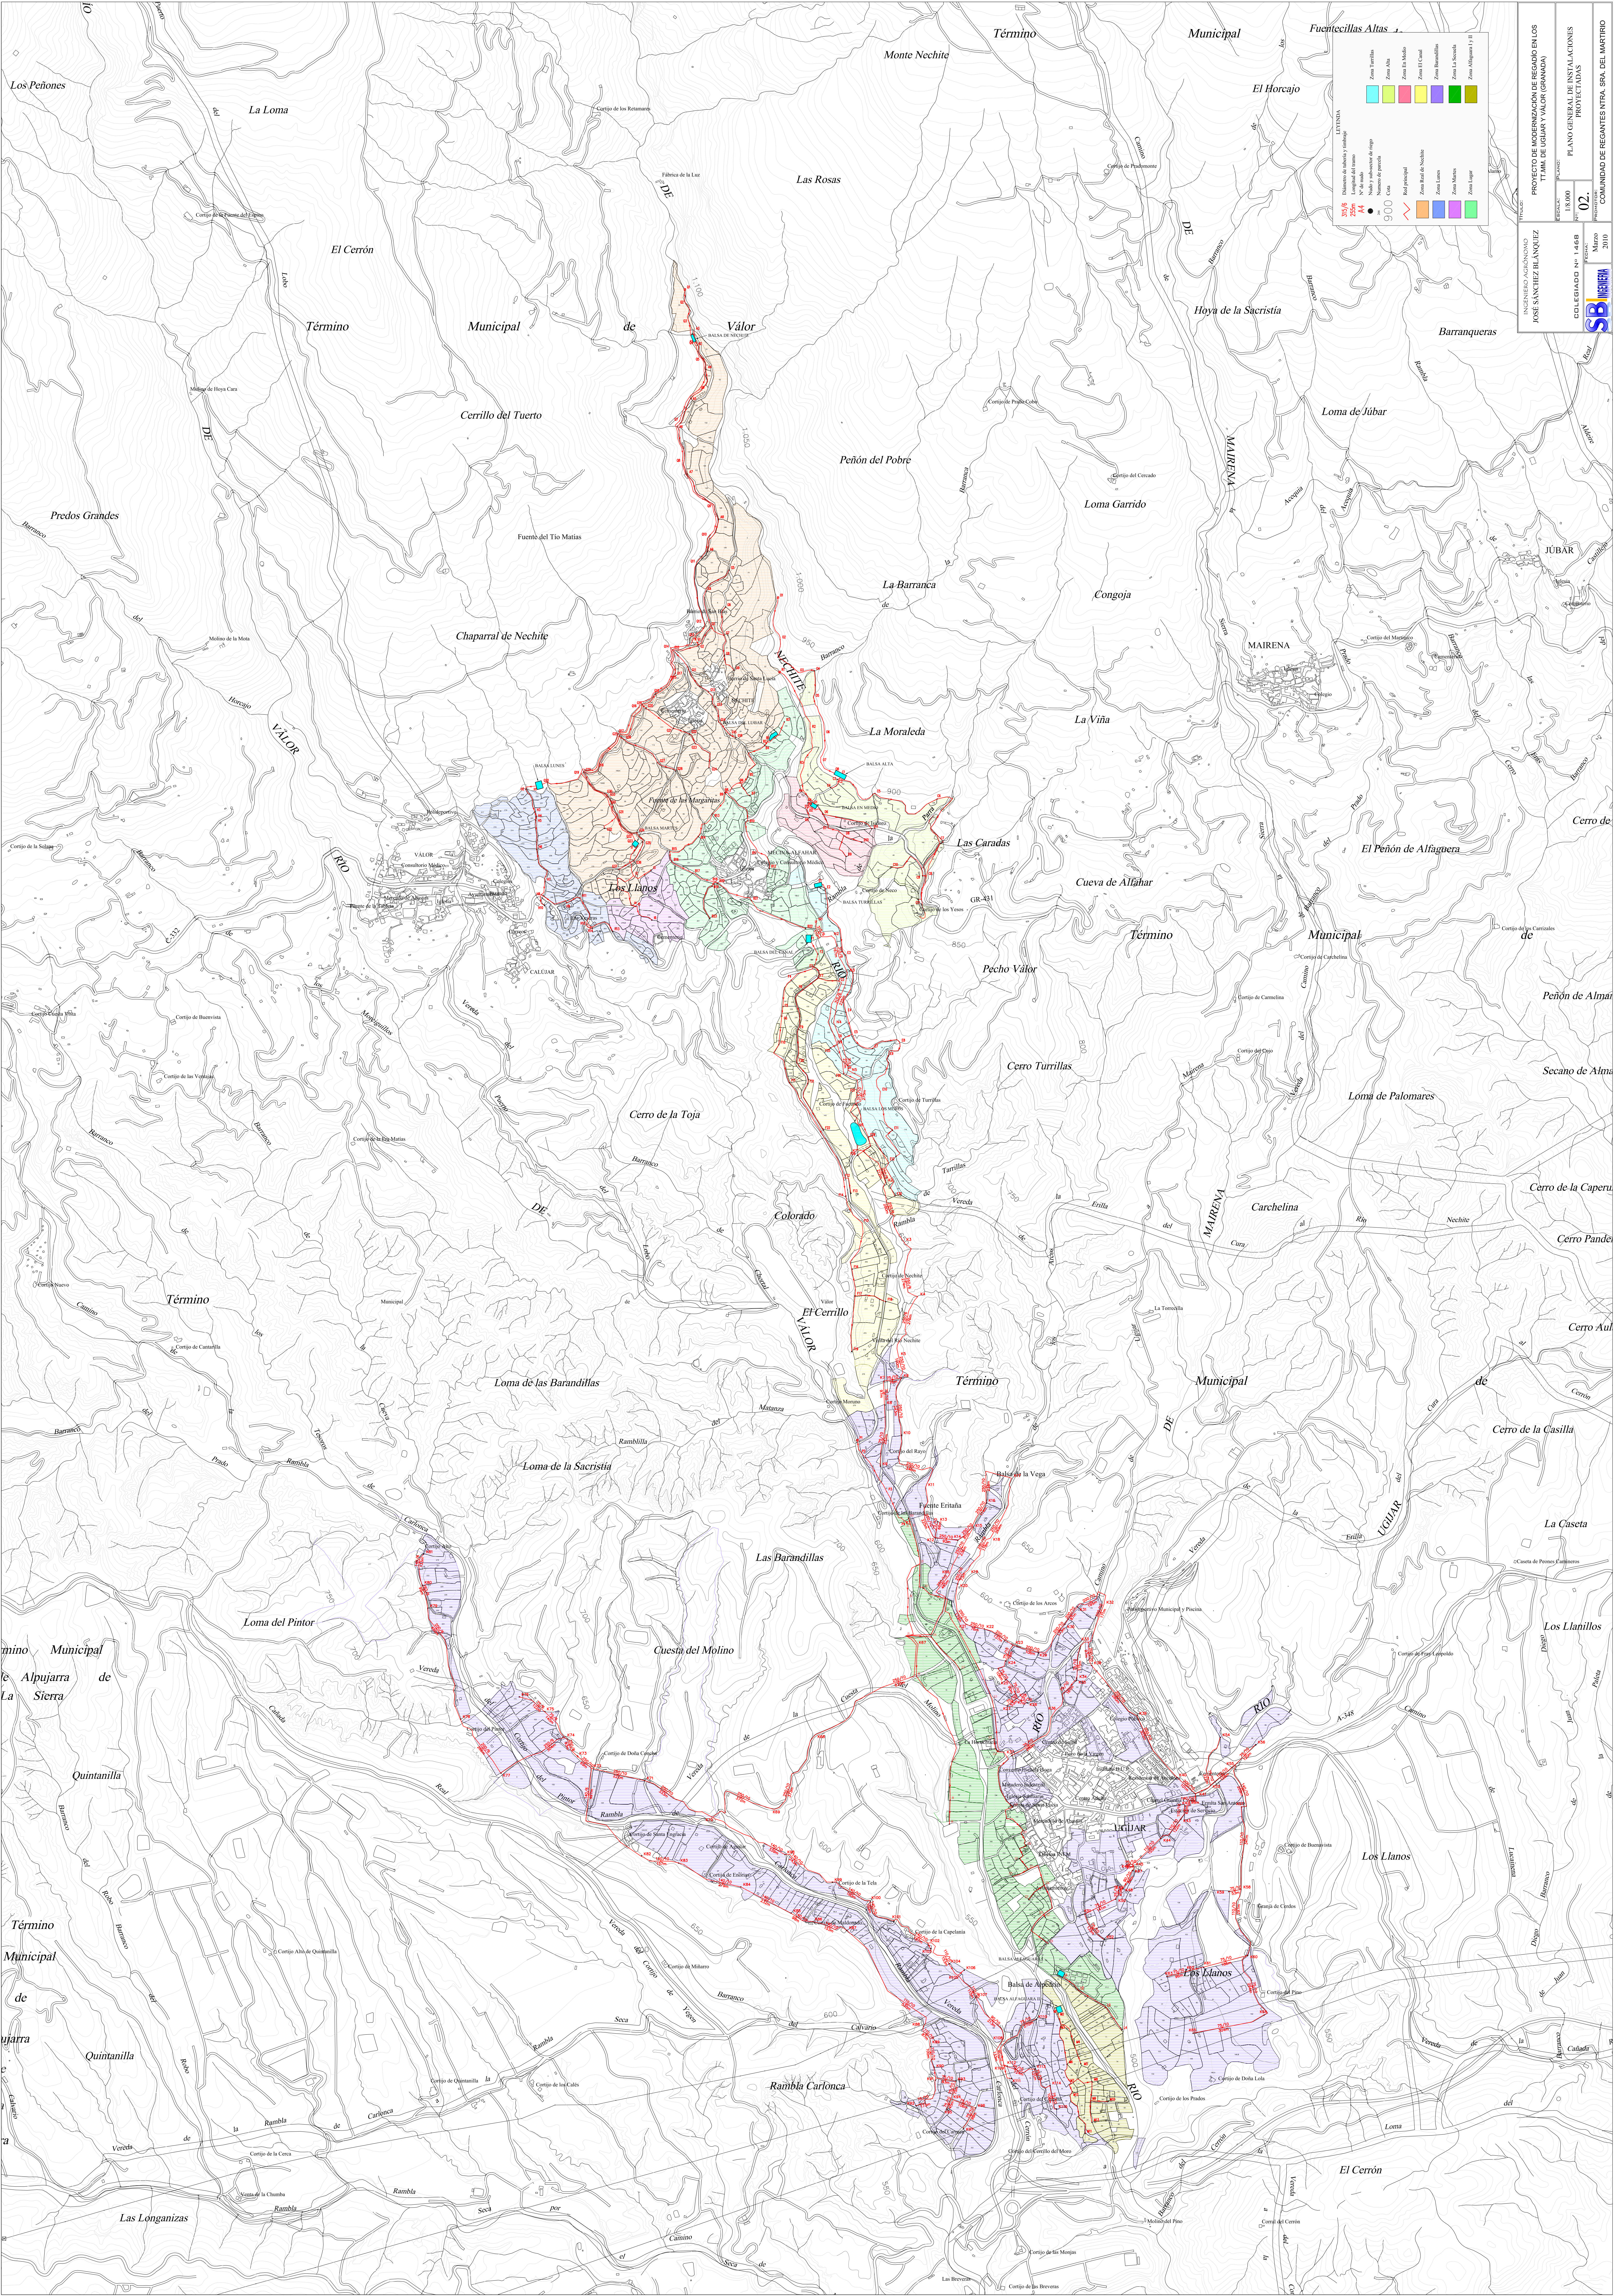

LEYENDA


Simbolos de terreno:
 Zona Turbina
 Zona Alta
 Zona En Medio
 Zona El Canal
 Zona Barandillas
 Zona La Sierrita
 Zona Altozano




COLEGIADO N° 1468


COMUNIDAD DE REGANTES NTRA. SRA. DEL MARTIRO